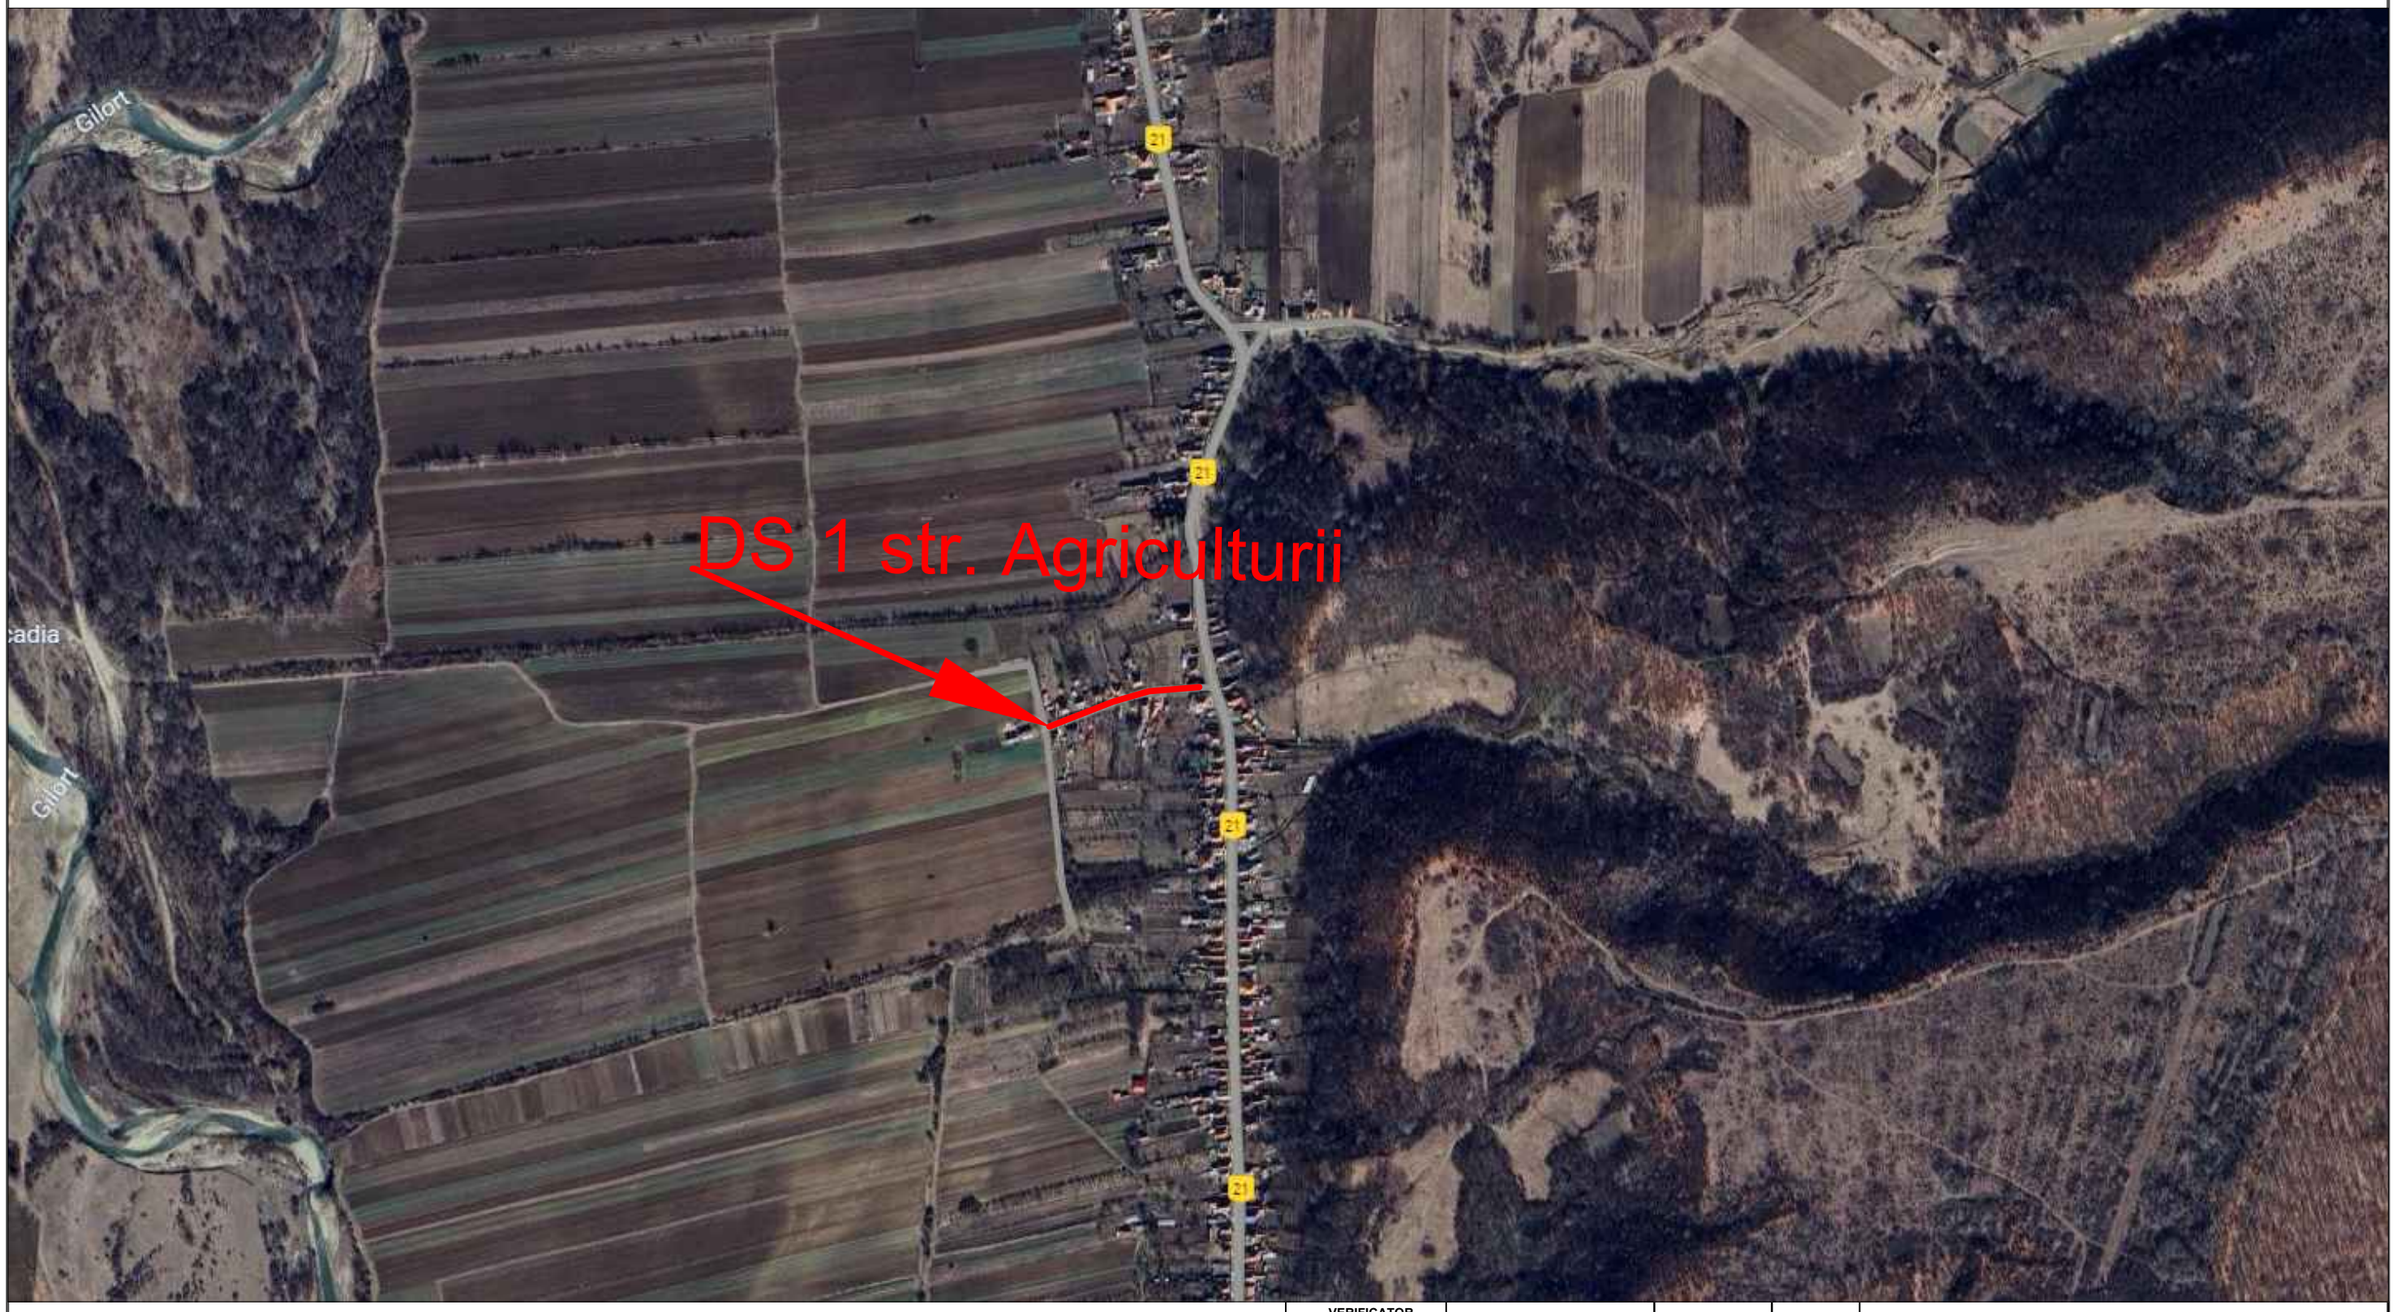


VERIFICATOR				
VERIFICATOR/EXPERT	NUME	SEMNATURA	CERINTA	REFERAT/ EXPERTIZA NR./ DATA
S.C. VLADCONSULT S.R.L. TARGU JIU, str. Victoriei, nr. 221, bl. 221, sc. 3, et. 2, ap. 6, jud Gorj CUI 48052730				**COMUNA BENGESTI-CIOCADIA, JUDETUL GORJ** — PROIECT NR: 2/2025
SPECIFICATIE	NUME	SEMNATURA	SCARA	Titlu proiect: REABILITARE SI MODERNIZARE STRADA AGRICULTURII, SAT BENGESTI, COMUNA BENGESTI-CIOCADIA, JUDETUL GORJ — FAZA: D.T.A.C.
SEF PROIECT	Ing. Danau Grigore-Gabriel			
PROIECTAT	Ing. Danau Grigore-Gabriel		DATA 12/2025	**PLAN DE SITUATIE** — PLANSA NR: 1
DESENAT	Ing. Ciortan Vladut			